

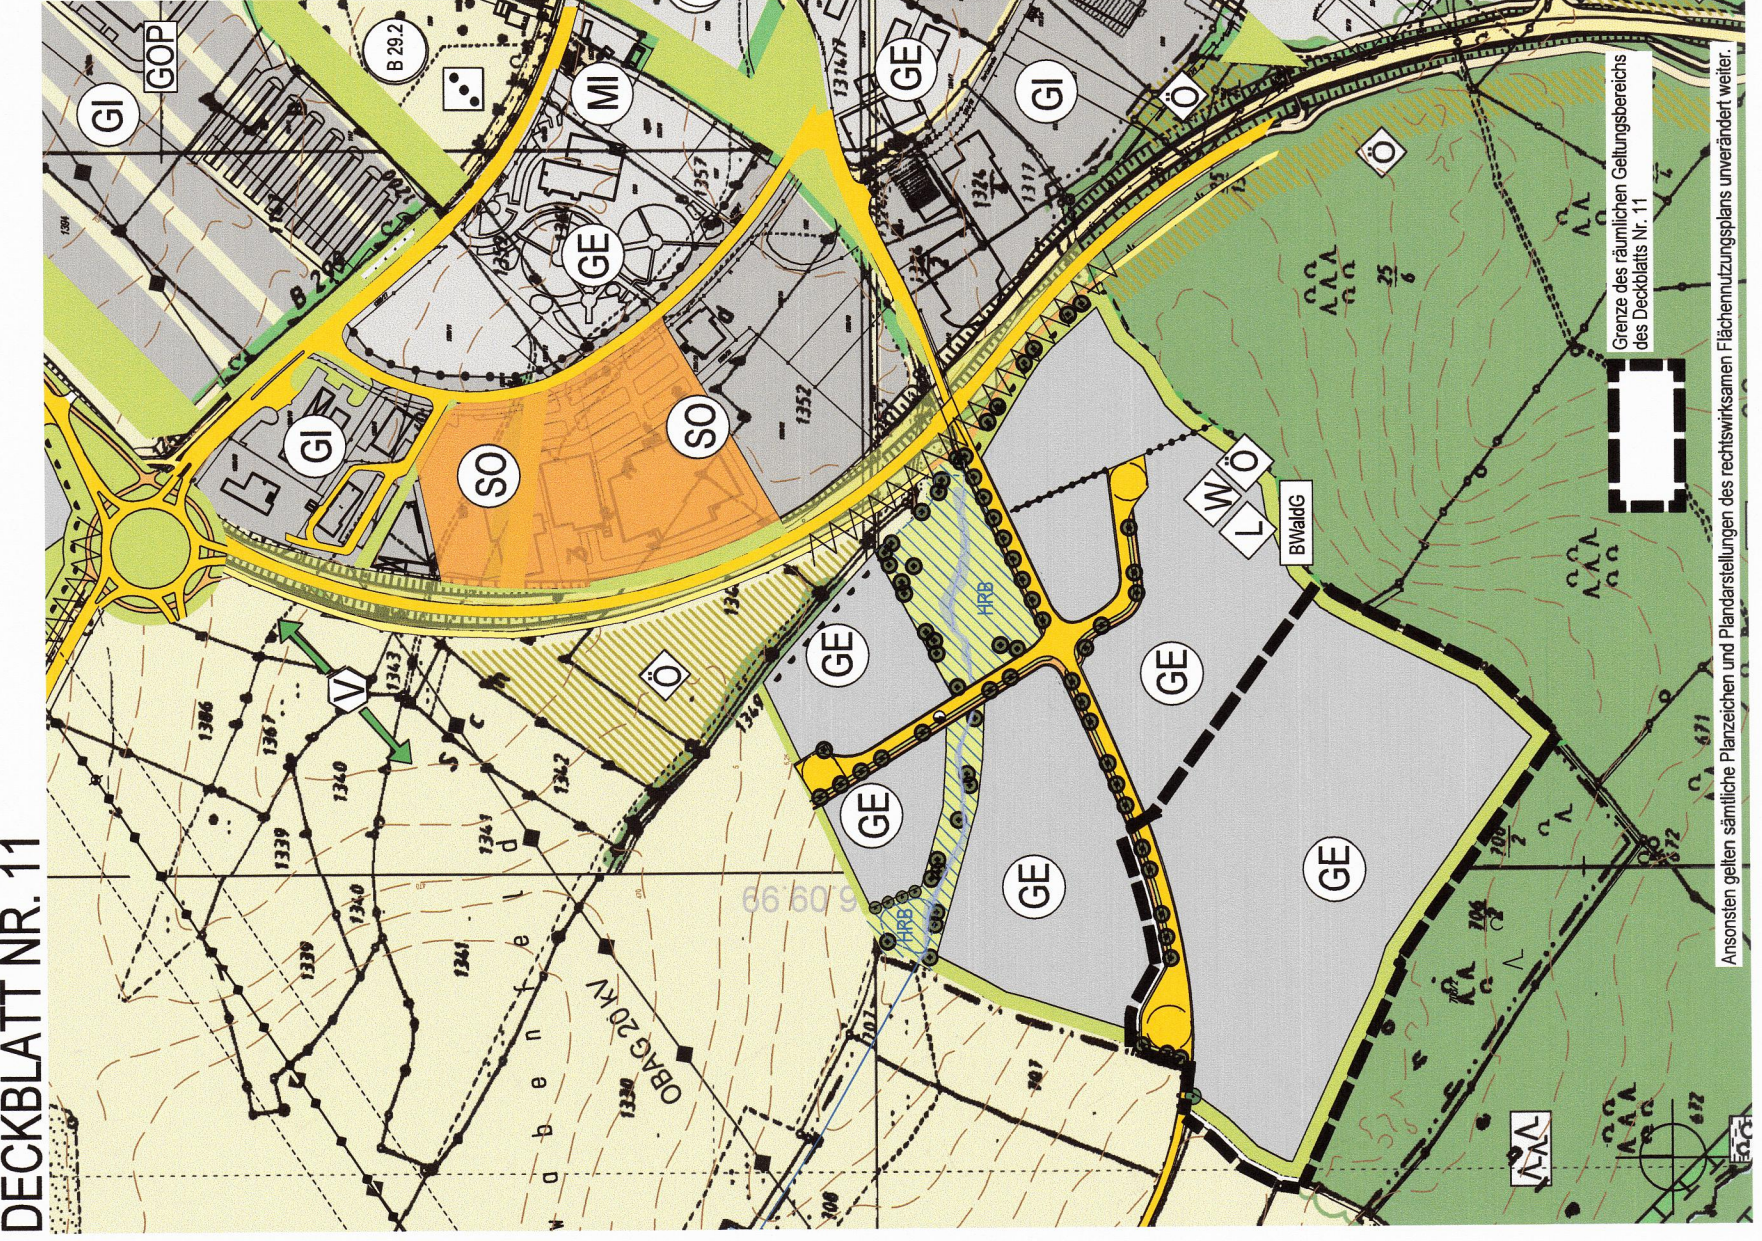


FLÄCHENNUTZUNGS- UND LANDSCHAFTSPLAN
GEWERBEGEBIETE "BAUMGARTENSTRASSE
ERWEITERUNG"
STADT VILSBIBURG


FLÄCHENNUTZUNGS- UND LANDSCHAFTSPLAN
GEWERBEGEBIETE "BAUMGARTENSTRASSE
ERWEITERUNG"
STADT VILSBIBURG

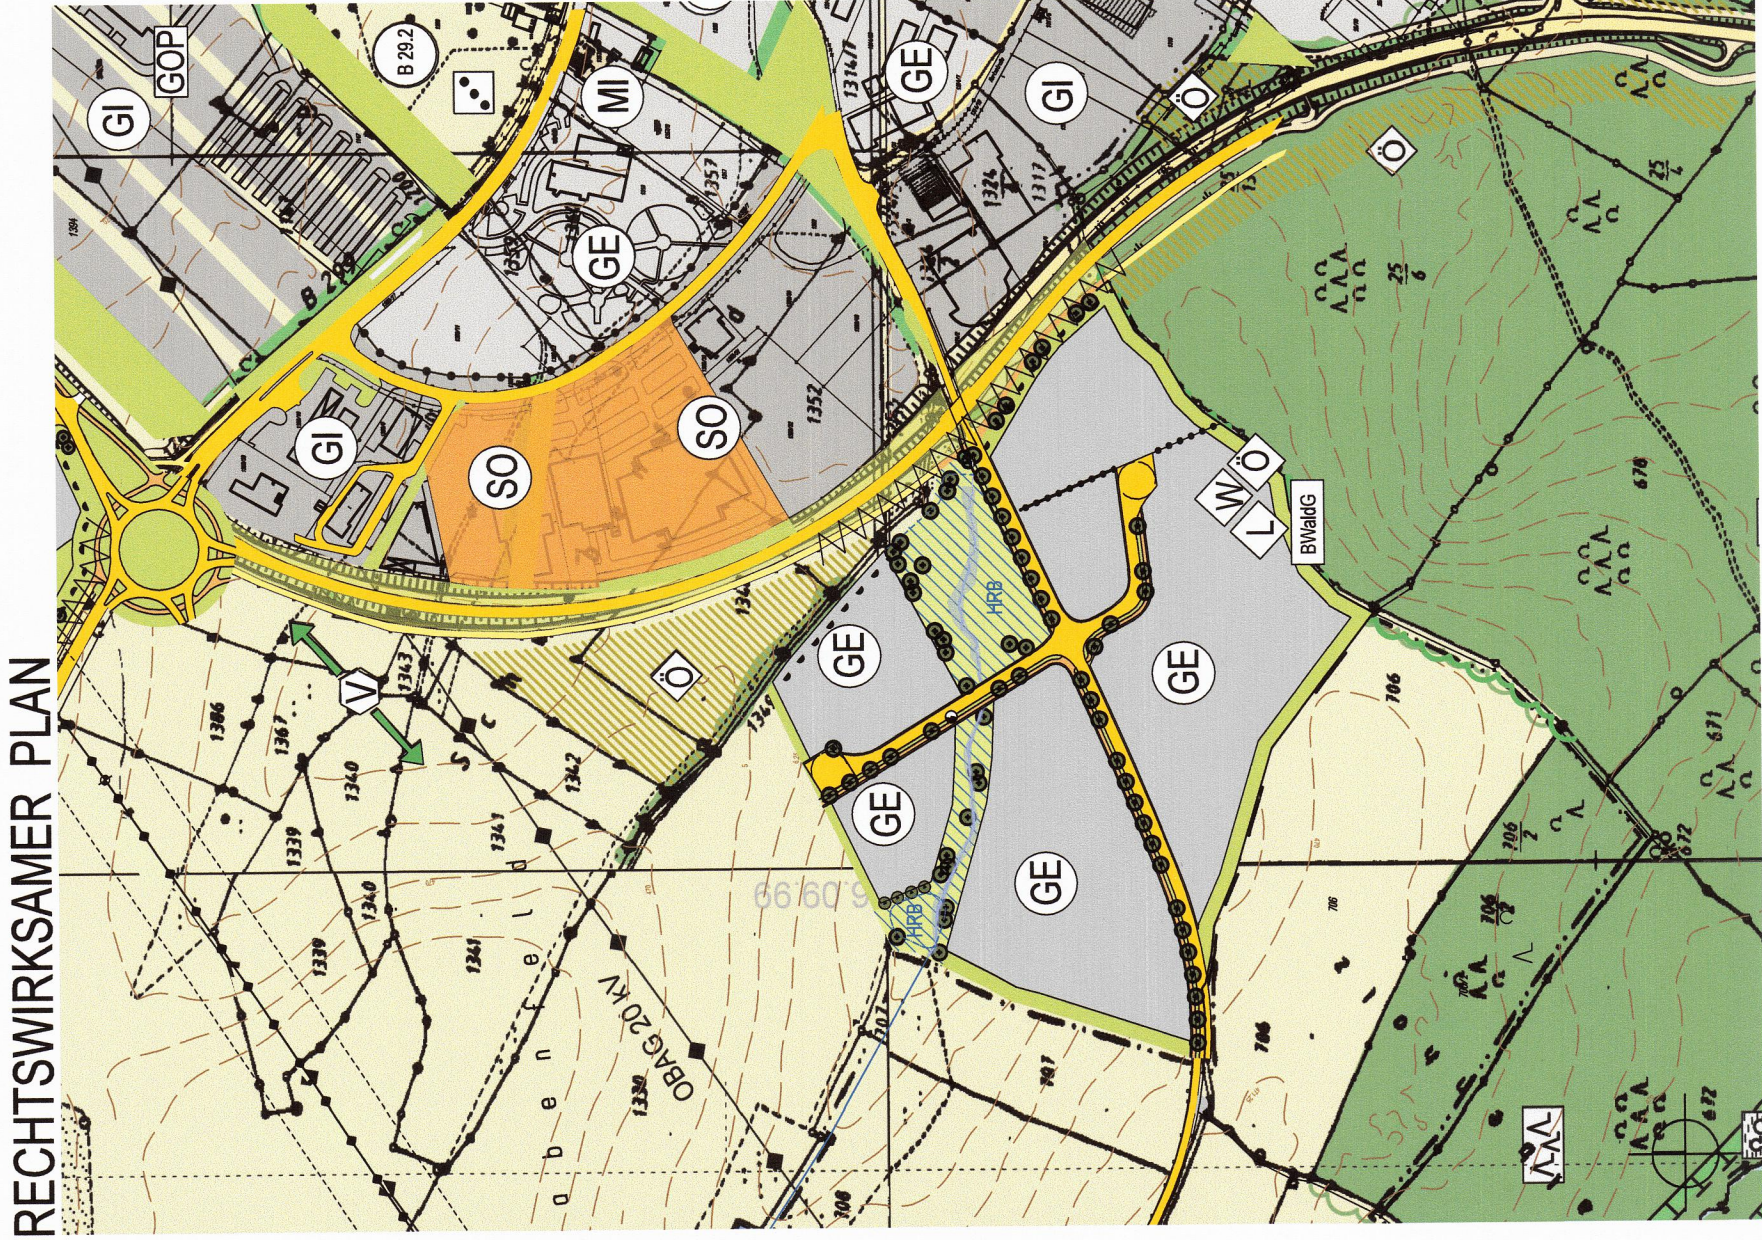


ART DER BAULICHEN NUTZUNG

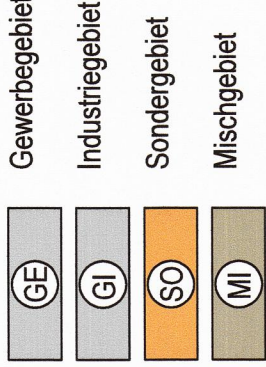


LANDSCHAFTSPLAN - MASSNAHMEN UND ENTWICKLUNGSZIELE

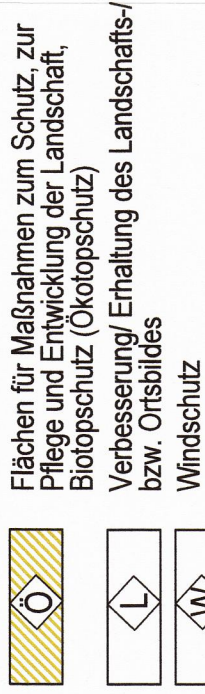


ÜBERÖRTLICHER VERKEHR UND ÖRTLICHE HAUPTVERKEHRSZÜGE

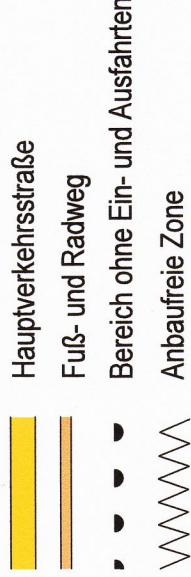


SONSTIGE PLANZEICHEN

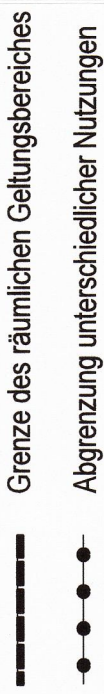


HAUPTVERSORGUNGSLEITUNGEN UND FLÄCHEN FÜR VERSORGUNGSLEITUNGEN

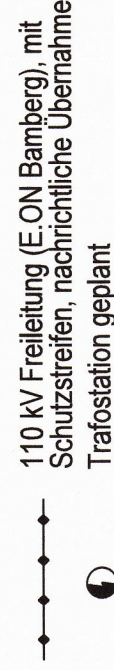

FLÄCHEN FÜR DIE WASSERWIRTSCHAFT

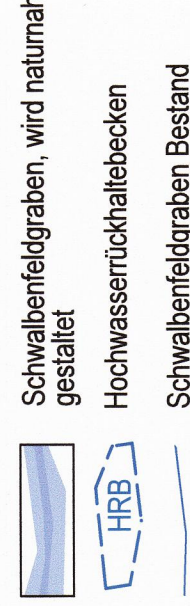

GRÜNFLÄCHEN

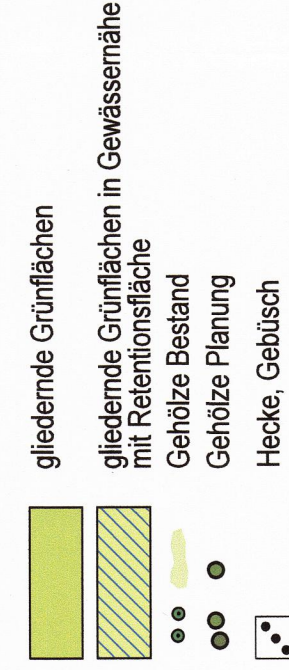

FLÄCHEN FÜR LAND- UND FORSTWIRTSCHAFT



FLÄCHENNUTZUNGS- UND LANDSCHAFTSPLAN VILSBIBURG
GEWERBEGEBIET "BAUMGARTENSTRASSE ERWEITERUNG"

Stadt: Vilsbiburg
Landkreis: Landshut
Regierungsbezirk: Niederbayern
DECKBLATT NR. 11

1. BESCHLUSS		Vilsbiburg, den 3. MRZ. 2016 1. Bürgermeister
2. BÜRGERBETEILIGUNG		Vilsbiburg, den 3. MRZ. 2016 1. Bürgermeister
3. TRÄGERBETEILIGUNG		Vilsbiburg, den 3. MRZ. 2016 1. Bürgermeister
4. AUSLEGUNG		Vilsbiburg, den 3. MRZ. 2016 1. Bürgermeister
5. FESTSTELLUNG		Vilsbiburg, den 3. MRZ. 2016 1. Bürgermeister
6. GENEHMIGUNG		Vilsbiburg, den 28. APR. 2016 1. Bürgermeister
7. WIRKSAMKEIT		Vilsbiburg, den 29. APR. 2016 1. Bürgermeister

bearbeitet:	MARION LINKE + KLAUS KERLING
Vorentwurf	LANDSCHAFTSARCHITEKTEN BDLA
Entwurf	Papierersstrasse 16 84034 Landshut
genehmigungsfähige Planfassung	Teil 0871/273936 email: kerling-linke@t-online.de
gezeichnet	124-12-2015 Linke / Vogg / Zweckl
Planformat	76,5 x 29,7 cm
M	1 : 5.000