


Verfahrensvermerke

- Der Stadtrat hat in seiner Sitzung vom 27.06.2012 die Änderung des Flächennutzungs- und Landschaftsplanes beschlossen. Der Änderungsbeschluss wurde am 10.01.2013 öffentlich bekannt gemacht.
- Die Unterrichtung der Öffentlichkeit gemäß § 3 Abs. 1 BauGB mit Auslegung des Vorentwurfs zur Änderung des Flächennutzungs- und Landschaftsplanes hat in der Zeit vom 10.01.2013 bis 11.02.2013 stattgefunden.
- Die Unterrichtung der Behörden und sonstigen Träger öffentlicher Belange gemäß § 4 Abs. 1 BauGB für den Vorentwurf zur Änderung des Flächennutzungs- und Landschaftsplanes erfolgte in der Zeit vom 10.01.2013 bis 11.02.2013.
- Den Änderungsentwurf des Flächennutzungs- und Landschaftsplanes hat der Stadtrat in seiner Sitzung am 18.02.2013 gebilligt.
- Zu dem Änderungsentwurf des Flächennutzungs- und Landschaftsplanes wurden die Stellungnahmen der Behörden und sonstigen Träger öffentlicher Belange gemäß § 4 Abs. 2 BauGB in der Zeit vom 04.03.2013 bis 05.04.2013 eingeholt.
- Der Entwurf des Flächennutzungs- und Landschaftsplanes wurde mit der Begründung gemäß § 3 Abs. 2 BauGB in der Zeit vom 04.03.2013 bis 05.04.2013 öffentlich ausgelegt.
- Der Entwurf des Flächennutzungs- und Landschaftsplanes wurde mit der Begründung in der Zeit vom 27.09.2013 bis 28.10.2013 erneut öffentlich ausgetragen.
- Die Stadt Vilshburg hat mit Beschluss des Stadtrates vom 02.12.2013 den Flächennutzungs- und Landschaftsplan festgestellt.

Flächennutzungsplanausschnitt der Stadt Vilshburg mit Deckblatt Nr. 8

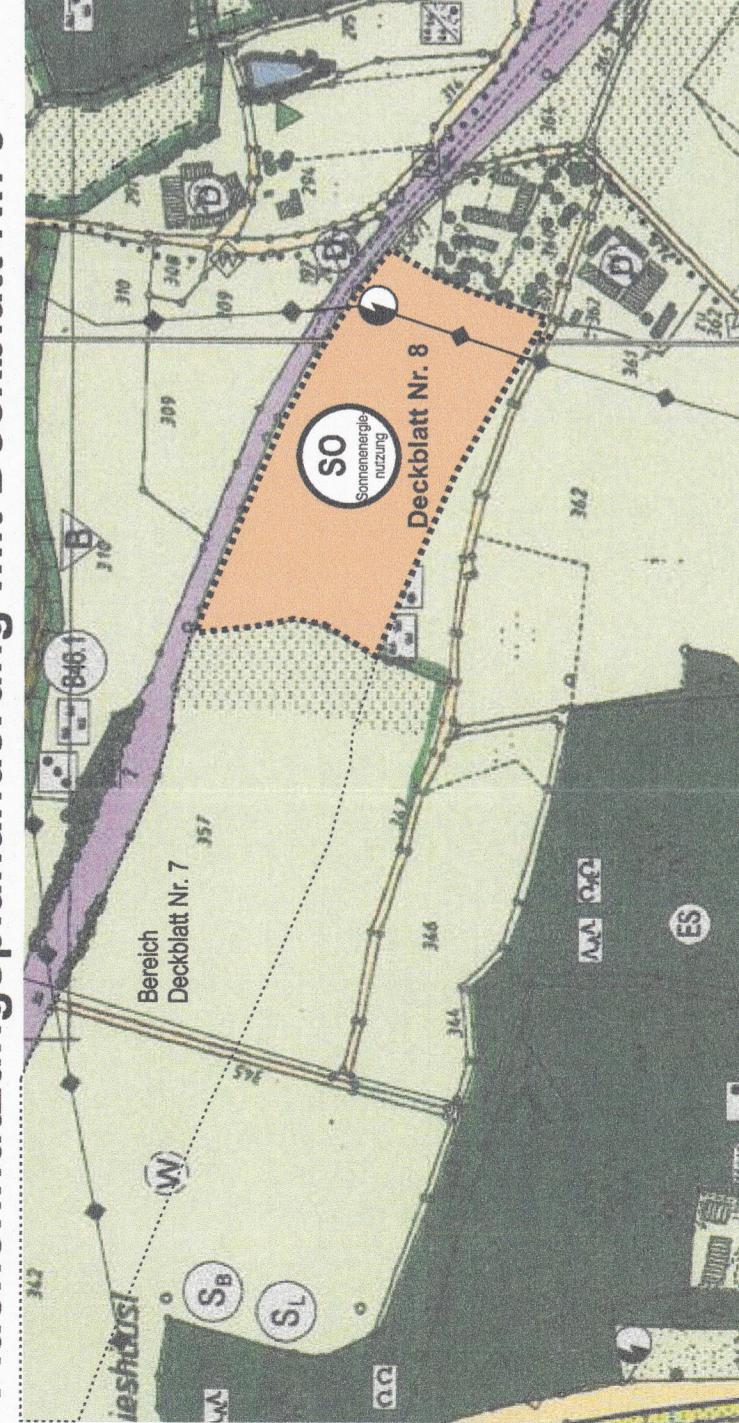

Zeichenerklärung

BESTAND

Dauergrünland (Wiesen/Weiden)
in Talaümen nicht zur Aufforstung
geeignet

Biotop (mit Nr. der amtl. Biotopkartierung
nicht für Aufforstung geeignet)

Altgras


Hecke, Gebüsch
und Vegetationsbeständen

PLANUNG

Sondergebiet nach § 11 (2) BauNVO
für Anlagen zur Sonnenenergienutzung

Geltungsbereich

Deckblatt Nr. 8 Hinweis auf die Deckblattnummer

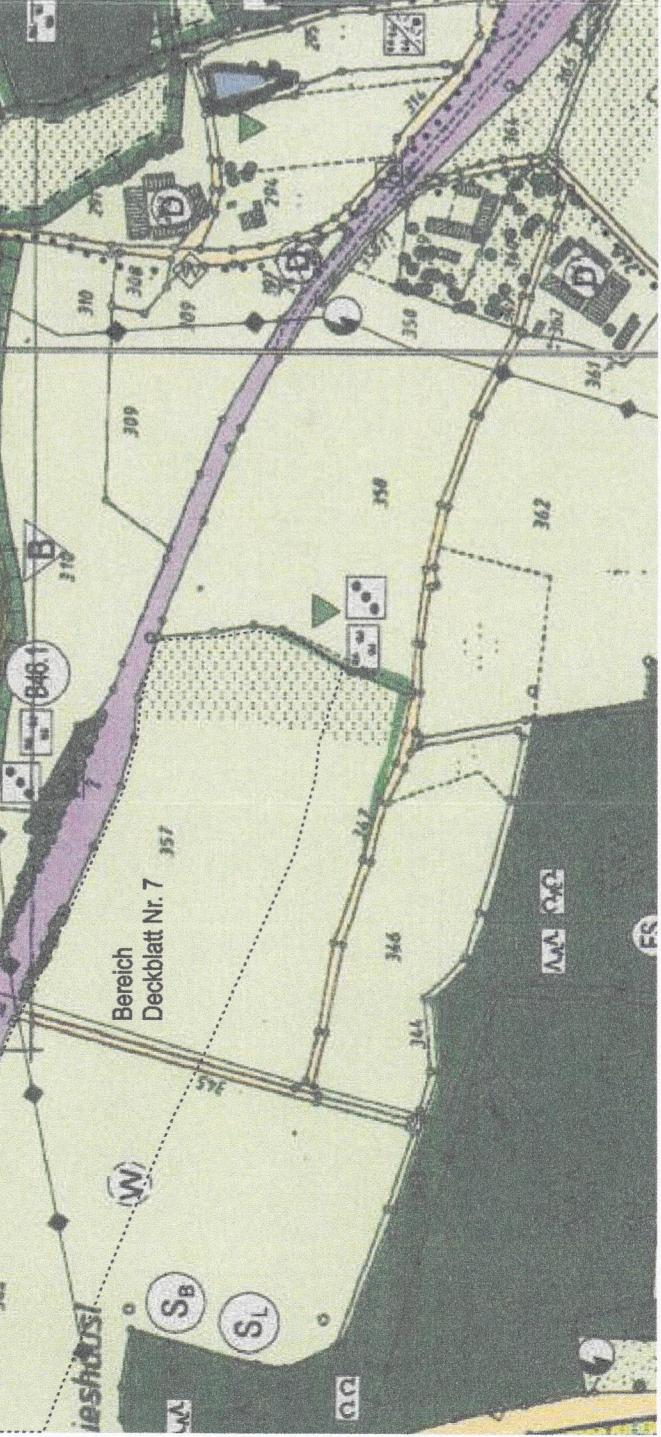

Stadt Vilshburg



Ausfertigung


Änderung des Flächennutzungsplanes mit Deckblatt Nr. 8

Lkr. Landshut

Sondergebiet Sonnenenergienutzung „Bürger-Solar-Freiflächenpark Vilshburg Erweiterung Ost“


18.02.2013

M 1:5000

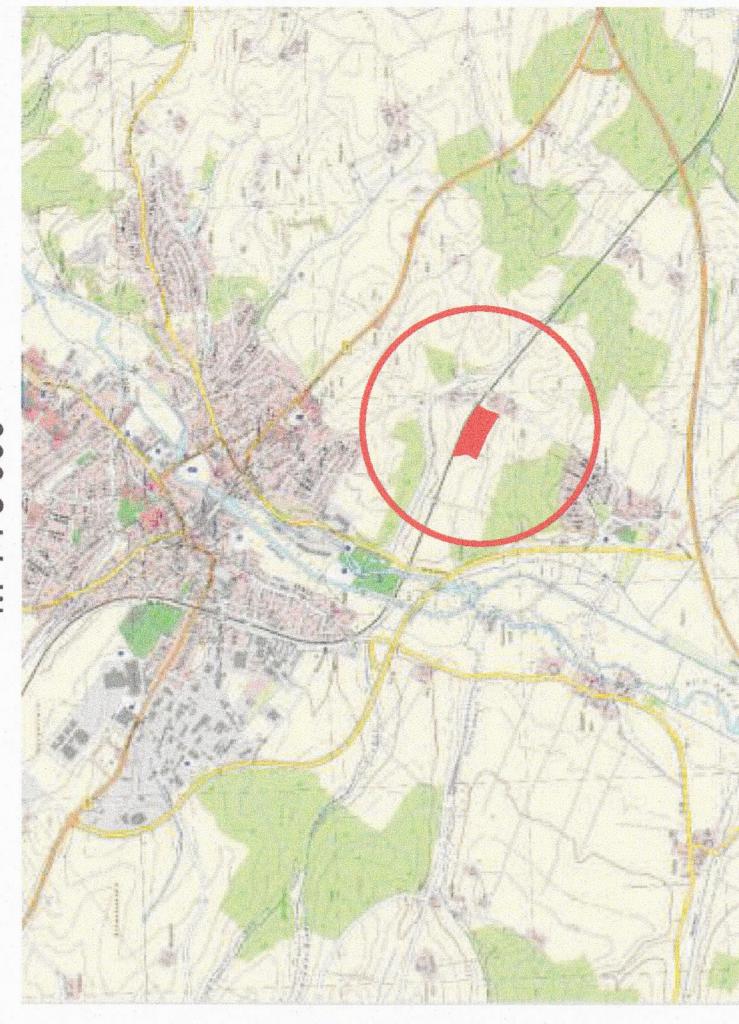

Gründordnung:


Warntner & Zeitzer
Landschaftsarchitekten BDLA
Bismarckplatz 18
84034 Landshut
Fon 0871/23566 Fax 0871/89006
landshut@warntner-zeitzer.de

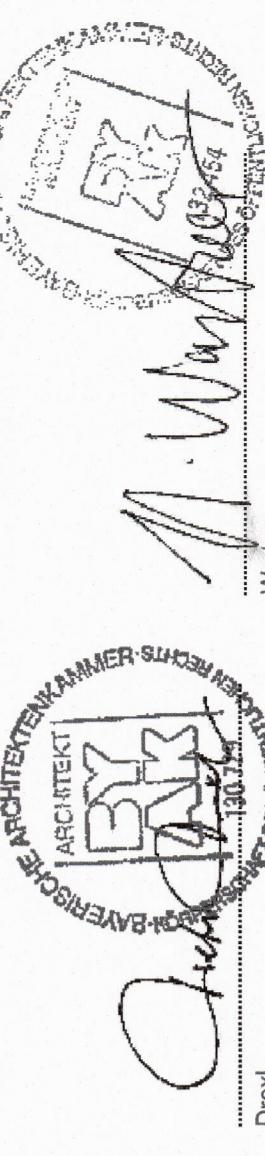

Warntner
Dipl.-Ing. Landschaftsarchitekt

Dieter Drexl

Dipl.-Ing. Architekt
Schaefer 3
94051 Hauzenberg
Fon 08386/918924
drexl@drexl-donaubauer.de

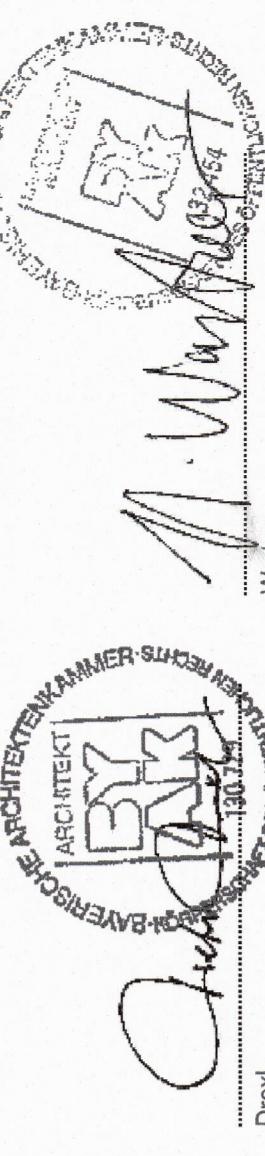

Drexl
Dipl.-Ing. Architekt

10. Die Erteilung der Genehmigung der Änderung des Flächennutzungs- und Landschaftsplanes wurde am 21. MRZ. 2014 gemäß § 6 Abs. 5 Satz 1 BauNVO bekannt gemacht.

11. Die Änderung des Flächennutzungs- und Landschaftsplanes ist damit wirksam (§ 6 Abs. 5 Satz 2 BauGB).



Helmut Haider, 1. Bürgermeister

Vilshburg, den 21. MRZ. 2014.

Helmut Haider, 1. Bürgermeister