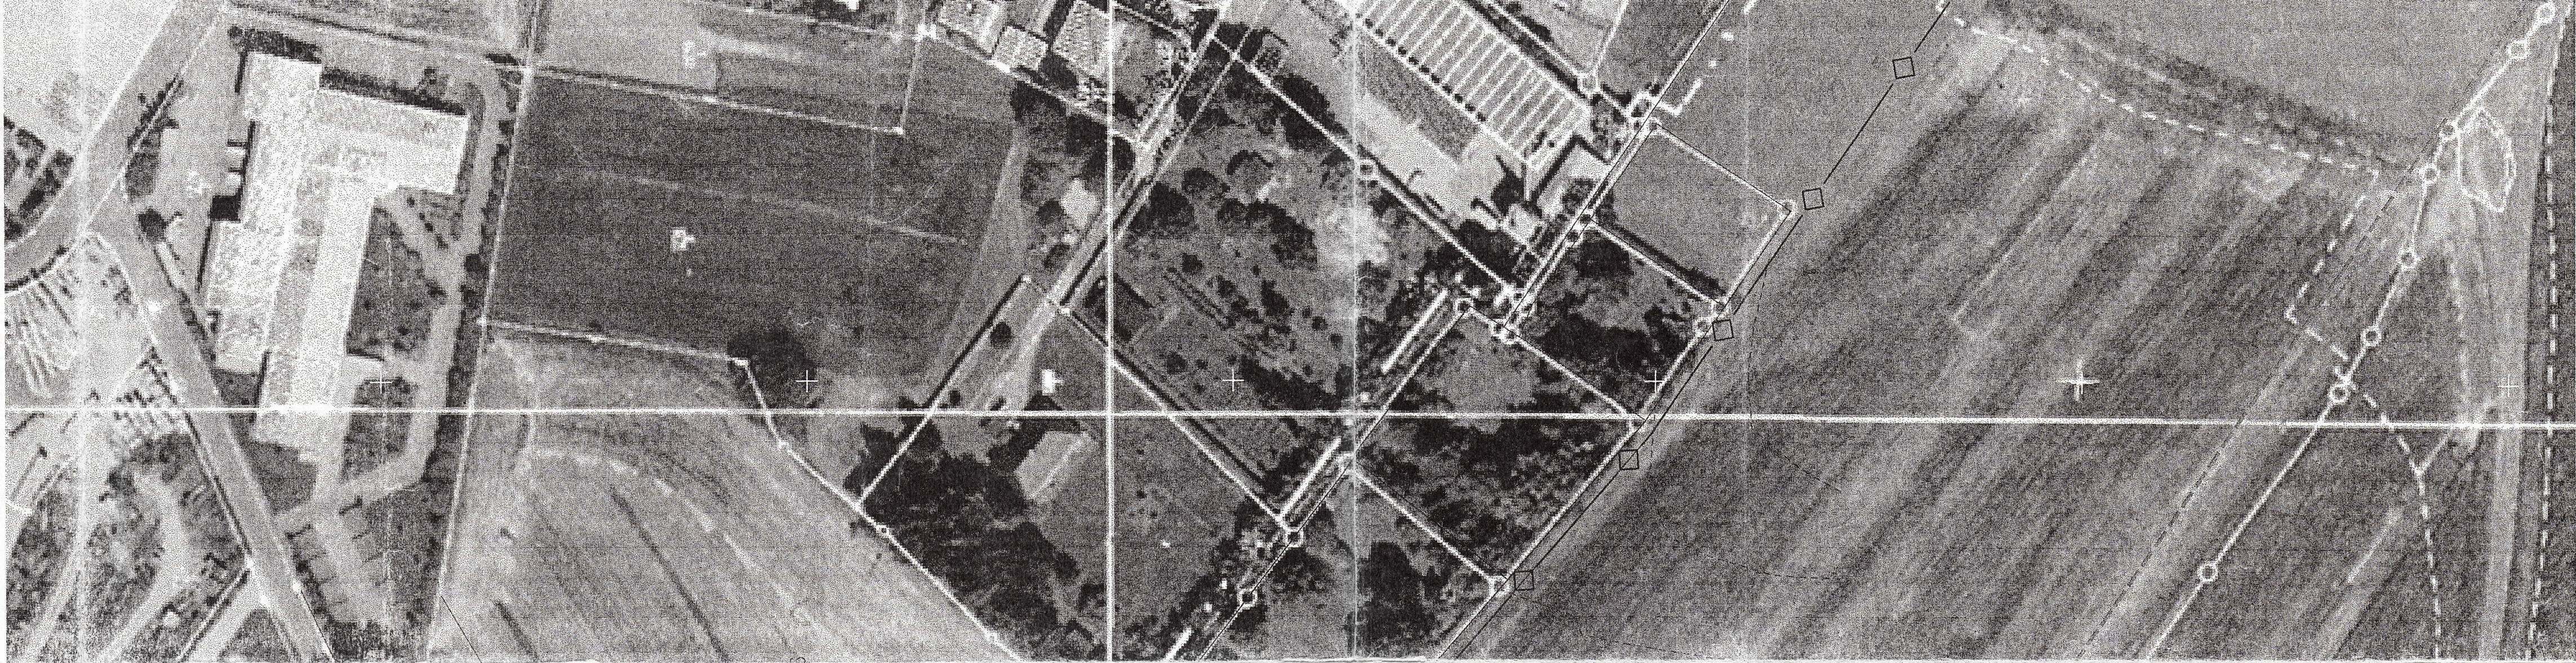
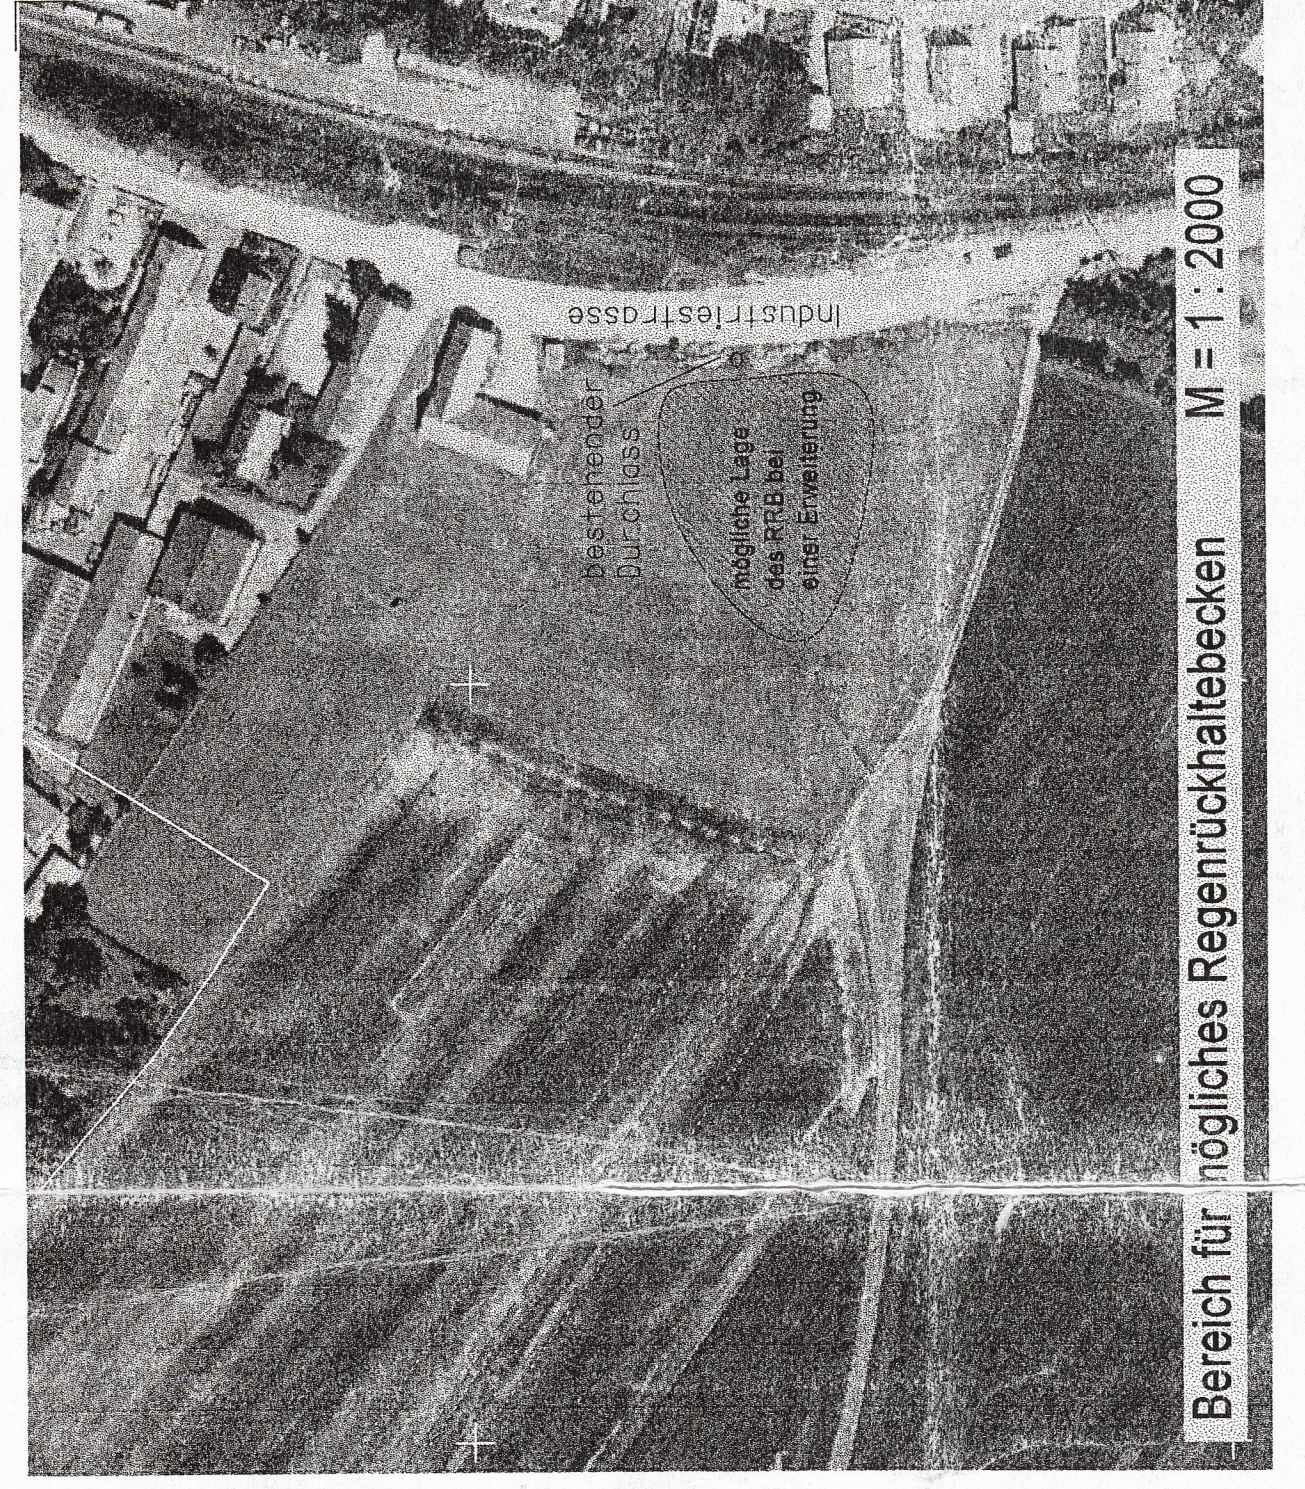


MIT INTEGRIERTEM GRÜNDUNGSPLAN

PLANLICHE FESTSETZUNGEN

TEXTLICHE FESTSETZUNGEN

TEXTLICHE FESTSETZUNG

[illegible]

		Schwindlige Ränne (Schärfenre, Vöhrmanre, Kändzörmer) von Betriebsbleiter Schnellfahren erlangt, der LA 13 neu sollen auf der straßenbegrenzung Seit-überwacht werden.
9.0	Hinreise	
9.1	Anreise	
	Buna (Hochbaum) 3 x verplant	Hester und Stlicher 2 x v., h = 100 - 150 cm
	Quercus robur	Schlehe
	Acer platanoides	Gewöhnliche Heckenrose
	Acer campestre	Schwarzer Holunder
	Tilia cordata	Sambucus nigra
	Lonicera xylosteum	Geißweide
	Fraxinus excelsior	Ligustrum vulgare
	Prunus padanus	Haselnuß
	Traubeneiche	Wolliger Schneeball
	Kiefernarzuz, h = 60 - 80 cm	Viburnum lantana
	Hedera helix	Efeu
	Polygonum albertii	Schlingensünderlich
	Clematis vitalba	Farnkraut
	Chamaecladon	Gemeine Waldrebe
9.2	Die stelligen Unfallschäden VAG 4 sowie die Richtlinien über Baumstände über unterirdischen Ver- und Entsorgungsanlagen sind zu beachten.	
9.3	Archologische Bodenfunde, die bei Erdarbeiten zutage treten, sind umgehend den Landratsamt oder dem Bayerischen Landesamt für Denkmalpflege, Archologische-Audienteis Landstuhl, zu melden.	
9.4	Der Einbau von Solaranlagen zur Nutzung passiver Sonnenenergie ist erwünscht.	
9.5	Beim Lagern, Umschlagen und Befördern von wassergefährdenden Stoffen sind die Bestimmungen des Wasserrechts, der Anlagen- und Fabrikationsverordnung, Befreiung über bestimmte Flüssigkeiten und der dazu ergangenen Rechtsvorschriften zu beachten.	
9.6	Es wird empfohlen unverschmutzten Niederschlagswasser zu sammeln, bzw. einer jenk- lichen Versickerung zuzuführen. In diesem Zusammenhang ist eine Begrenzung von Flachdrainagen erwünscht.	
9.7	Verschlägene Stöße durch Windhammer mit Wendehammer mit den erforderlichen Mindest- abmessungen und Ein- bzw. Ausfrischungen	