


S  
F  
K  
E  
A  
L  
B  
G  
N  
P  
M

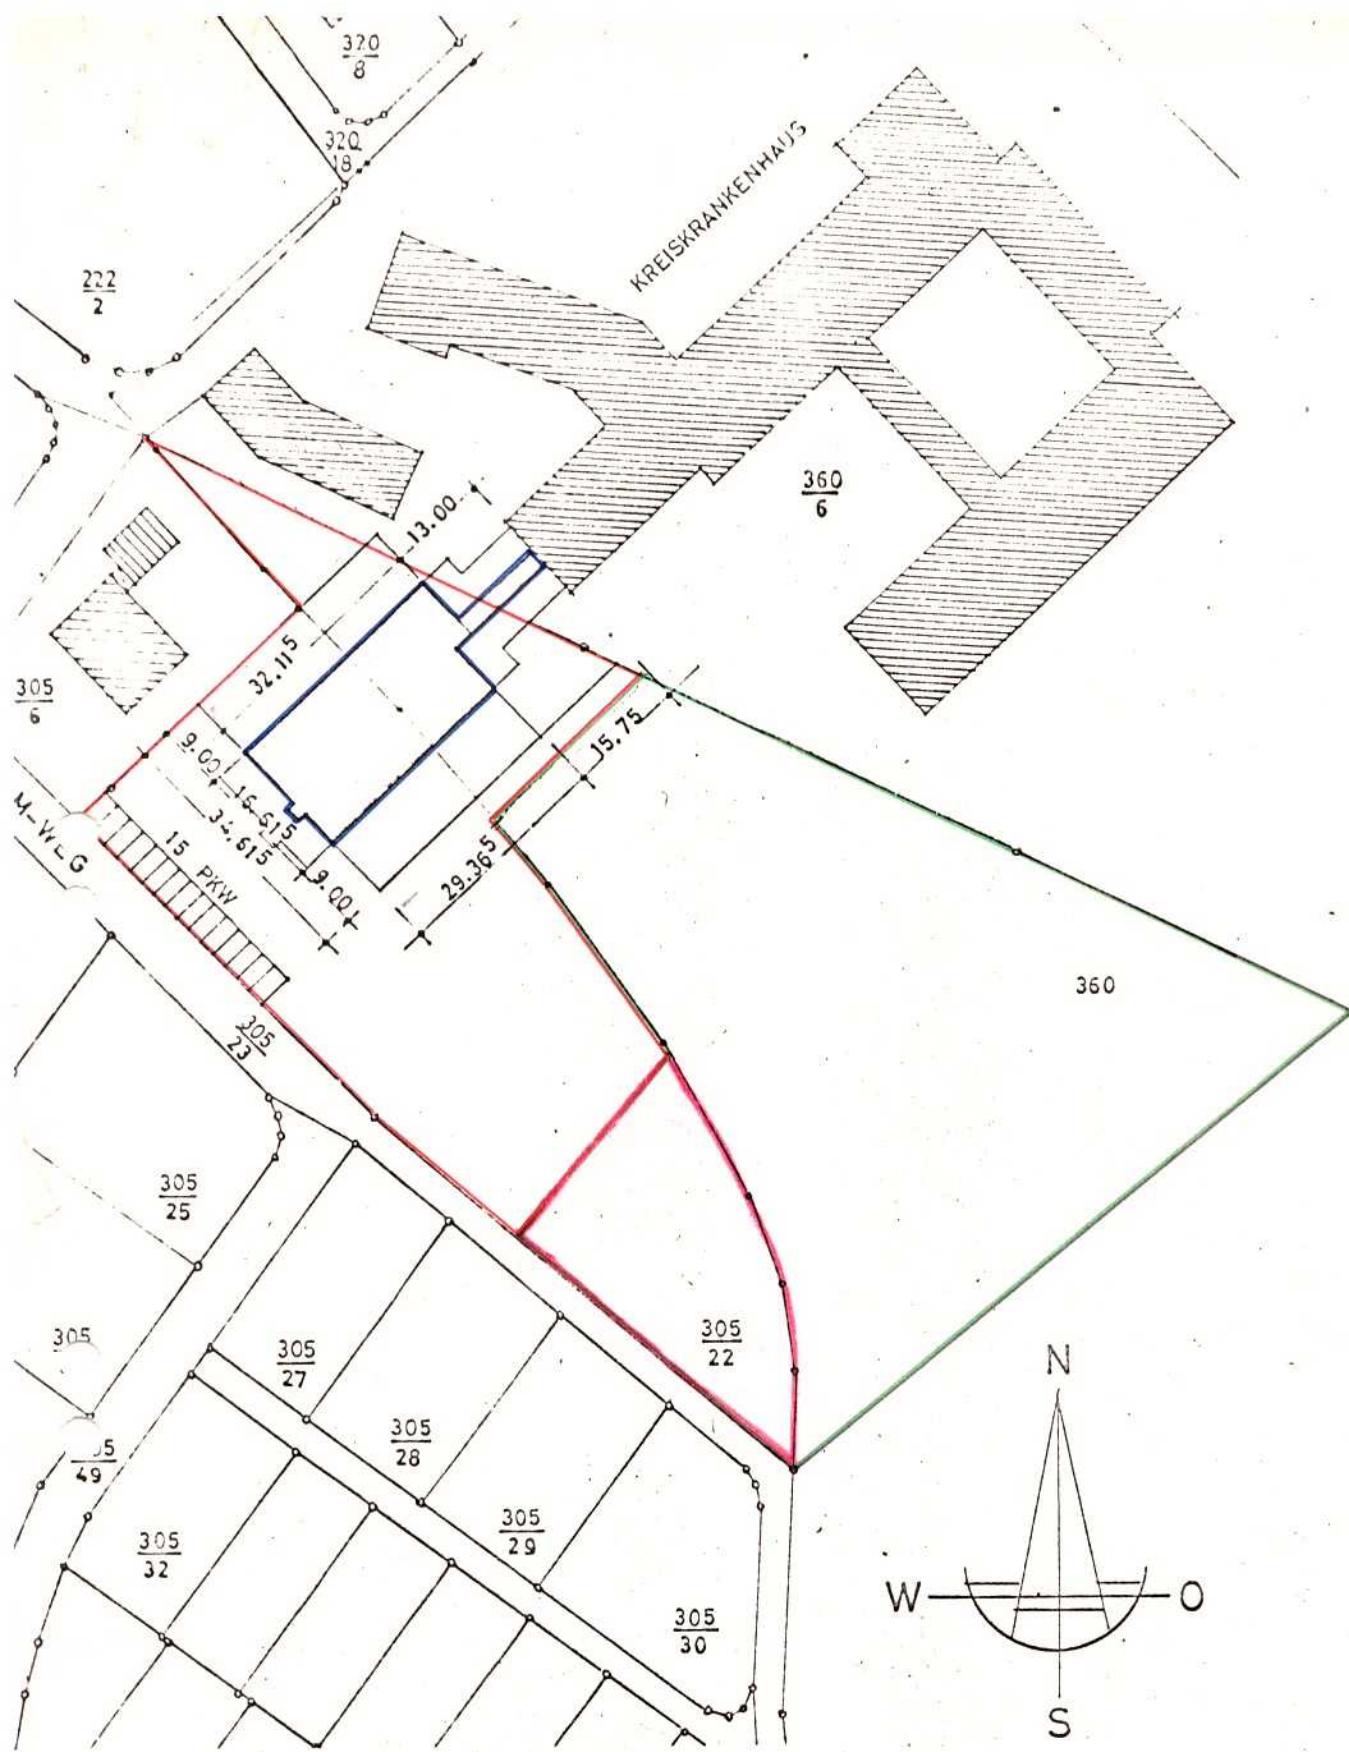

M 1:1000

FLURKARTE : N.O. 15-25-10

BAULINIE  
GEMEINBEDARFSFLÄCHE  
PRIVATE-GRÜNFLÄCHE

Bebauungsplan V18-Süd - Deckblatt Nr. 3